


Widenstrasse 27a, Oberwil
Haus C1

6.5 Zimmer
Grundstückfläche: ca. 503.50 m²
Bruttonutzfläche: 188.00 m²
Nebennutzfläche: 124.70 m²
Terrasse: 13.60 m²

Erdgeschoss

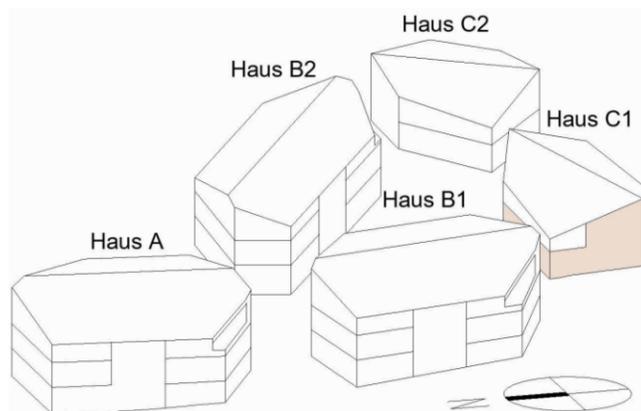

Alle Masse und Flächen sind ca. Angaben | Möblierung nicht inbegriffen | Änderungen bleiben vorbehalten.
Bruttonutzfläche = Fläche inkl. Innenwände, exkl. Terrasse, Treppenhaus, Aussenwände und Leitungsschächte.
Nebennutzfläche = Untergeschoss und Lift.

Stand September 2025




Massstab 1 : 100



Widenstrasse 27a, Oberwil
Haus C1

6.5 Zimmer
Grundstückfläche: ca. 503.50 m²
Bruttonutzfläche: 188.00 m²
Nebennutzfläche: 124.70 m²
Terrasse: 13.60 m²

Dachgeschoss

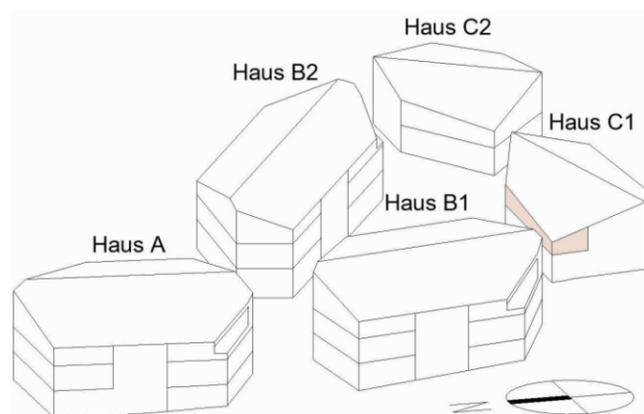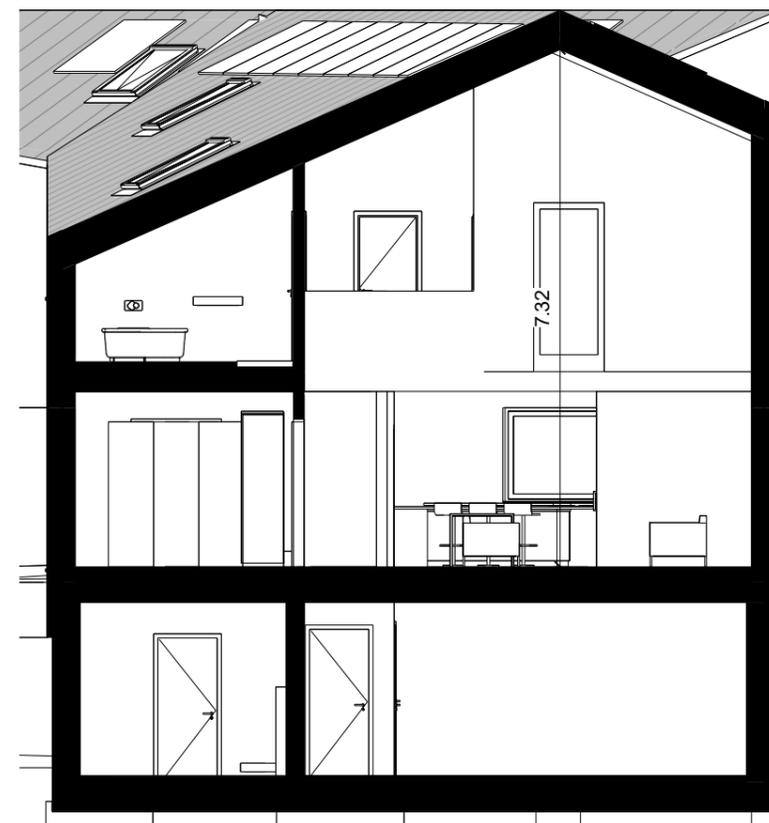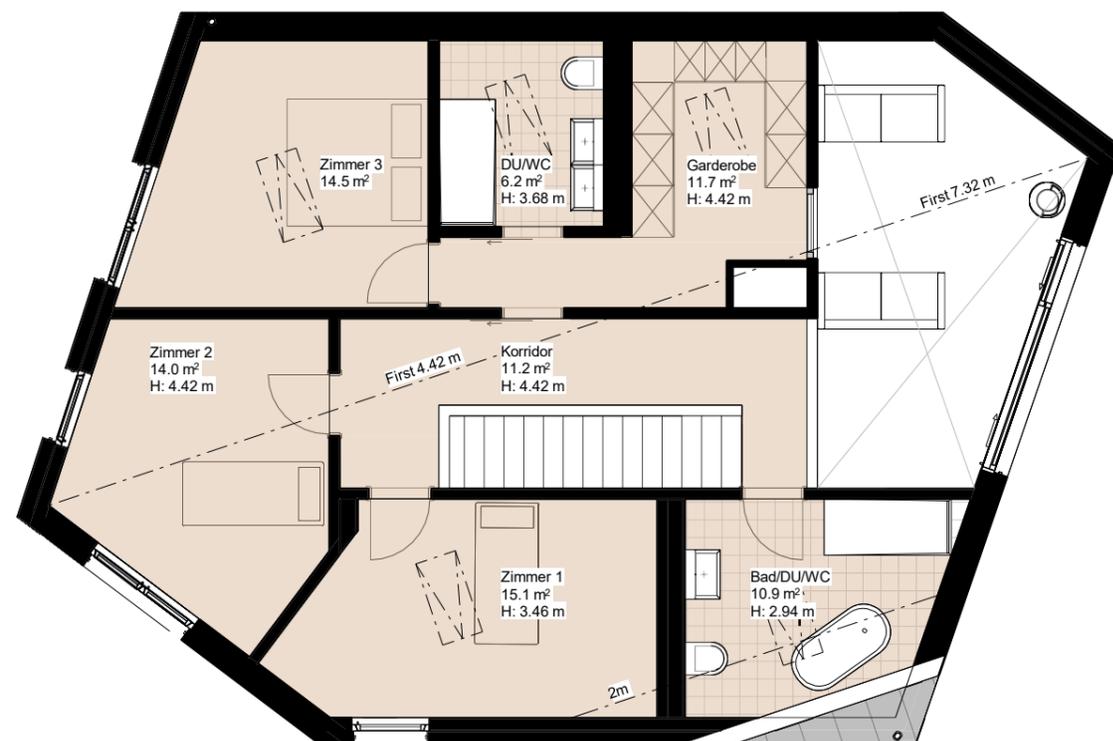

Alle Masse und Flächen sind ca. Angaben | Möblierung nicht inbegriffen | Änderungen bleiben vorbehalten.
Bruttonutzfläche = Fläche inkl. Innenwände, exkl. Terrasse, Treppenhaus, Aussenwände und Leitungsschächte.
Nebennutzfläche = Untergeschoss und Lift.

Stand September 2025

Massstab 1 : 100



0 1 3 5



Widenstrasse 27a, Oberwil
Haus C1

6.5 Zimmer
Grundstückfläche: ca. 503.50 m²
Bruttonutzfläche: 188.00 m²
Nebennutzfläche: 124.70 m²
Terrasse: 13.60 m²

Untergeschoss

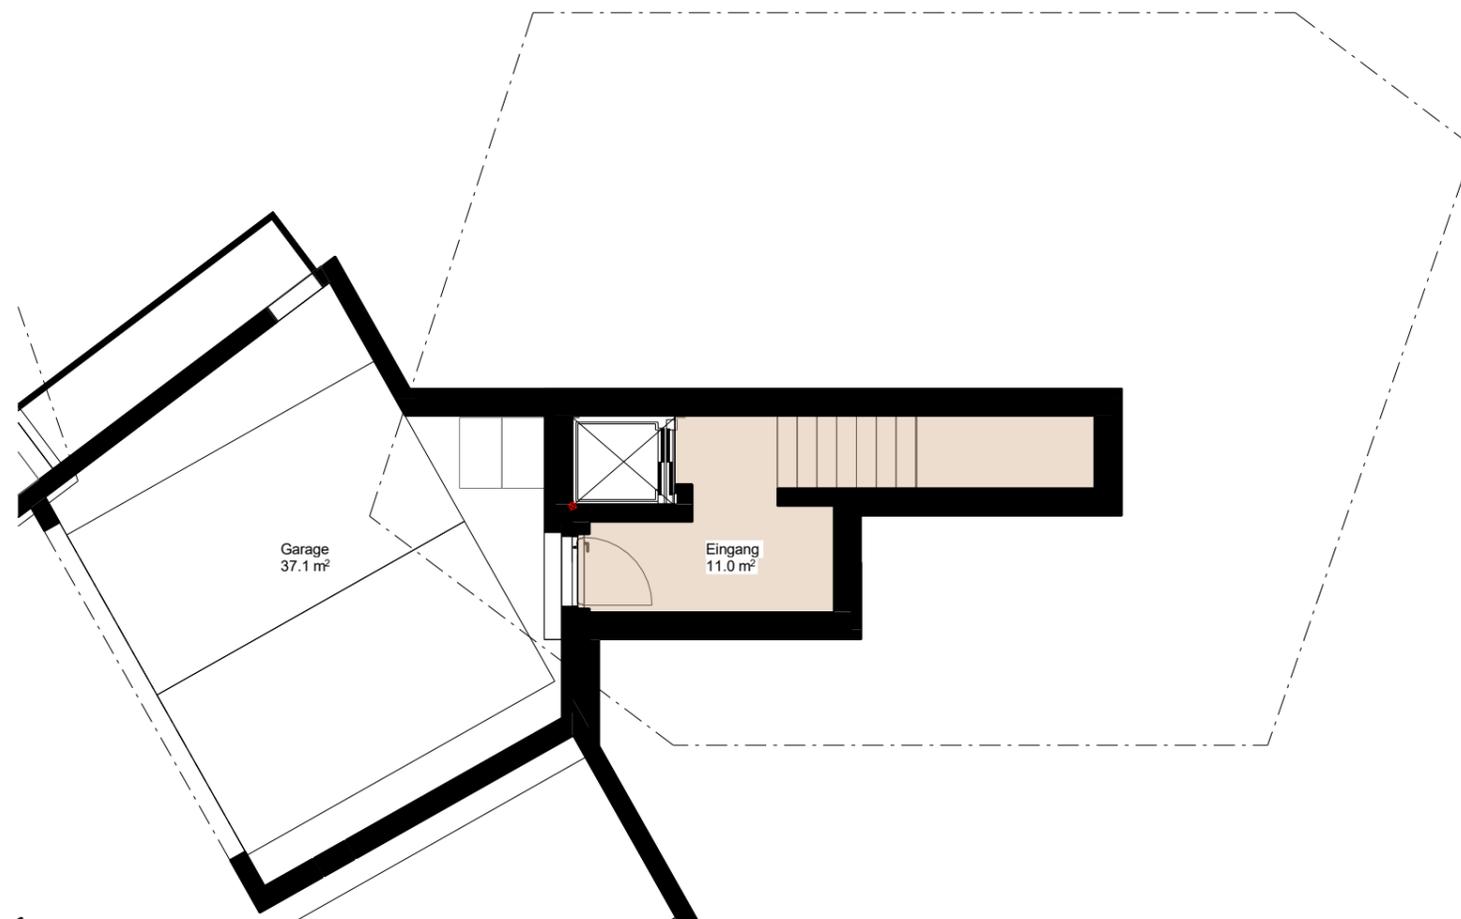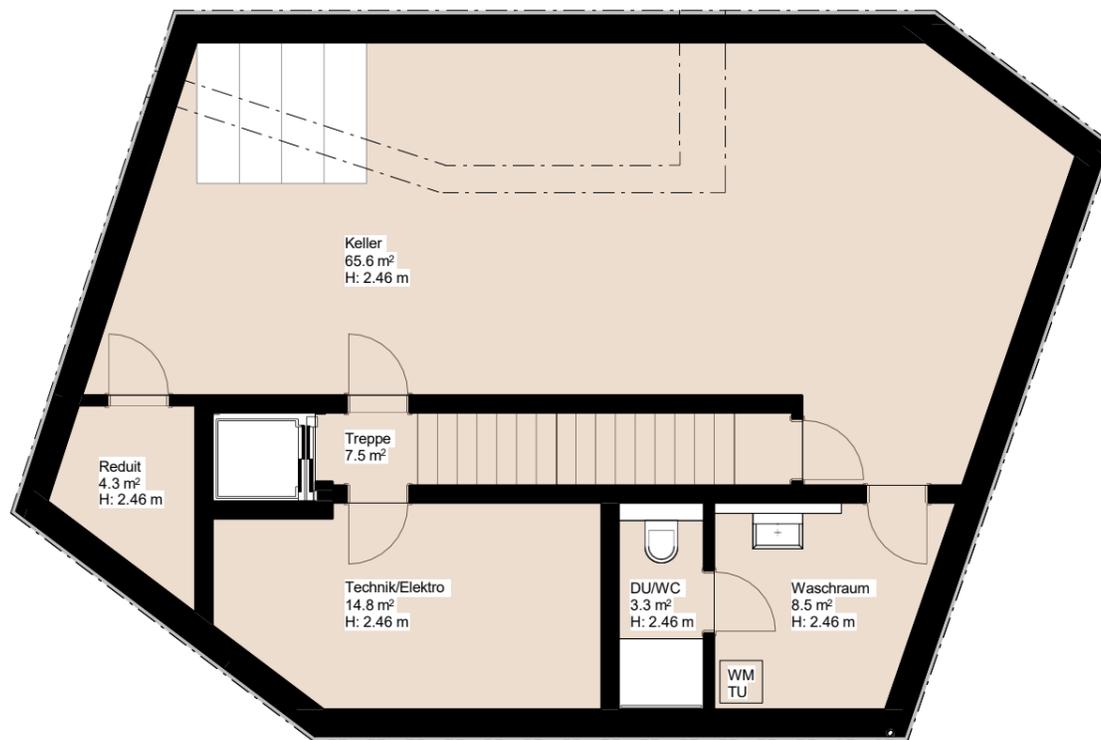

Alle Masse und Flächen sind ca. Angaben | Möblierung nicht inbegriffen | Änderungen bleiben vorbehalten.
Bruttonutzfläche = Fläche inkl. Innenwände, exkl. Terrasse, Treppenhaus, Aussenwände und Leitungsschächte.
Nebennutzfläche = Untergeschoss und Lift.

Stand September 2025

Masstab 1 : 100

0 1 3 5

