


Widenstrasse 25b, Oberwil  
Haus B1

2.5 Zimmerwohnung, B1.3, 1. Obergeschoss  
Bruttanutzfläche: 57.80 m<sup>2</sup>  
Balkon: 12.80 m<sup>2</sup>

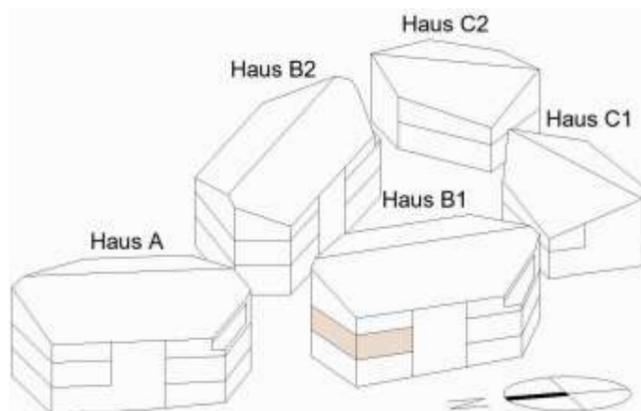

Alle Masse und Flächen sind ca. Angaben | Möblierung nicht inbegriffen | Änderungen bleiben vorbehalten.  
Bruttanutzfläche = Fläche inkl. Wohnungsinnenwände, exkl. Balkon / Terrasse, Treppenhausanteil, Aussenwände, Wohnungs-Trennwände und Leitungsschächte.

Stand September 2025

Massstab 1 : 100

