
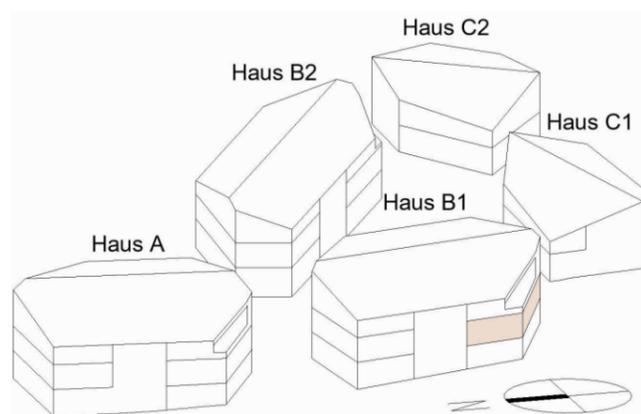


Widenstrasse 25b, Oberwil
Haus B1

3.5 Zimmerwohnung, B1.4, 1. Obergeschoss
Bruttanutzfläche: 90.00 m²
Balkon: 11.60 m²

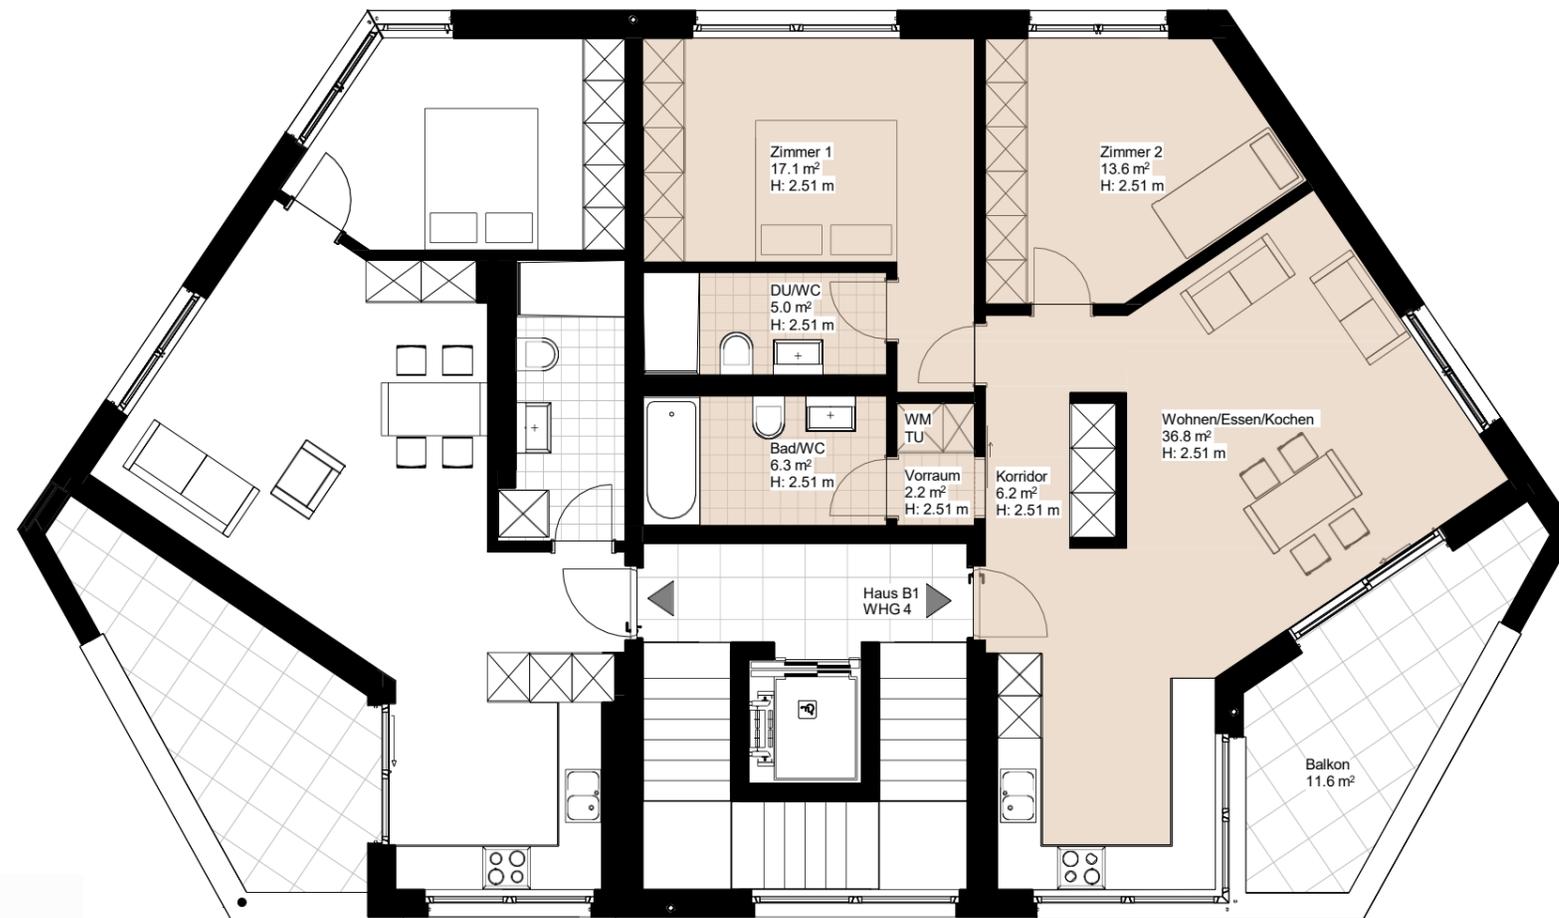

Alle Masse und Flächen sind ca. Angaben | Möblierung nicht inbegriffen | Änderungen bleiben vorbehalten.
Bruttanutzfläche = Fläche inkl. Wohnungsinnenwände, exkl. Balkon / Terrasse, Treppenhausanteil, Aussenwände, Wohnungs-Trennwände und Leitungsschächte.

Stand September 2025

Massstab 1 : 100

