


Widenstrasse 25a, Oberwil
Haus A

2.5 Zimmerwohnung, A.2, 1. Obergeschoss
Bruttanutzfläche: 55.70 m²
Balkon: 12.90 m²

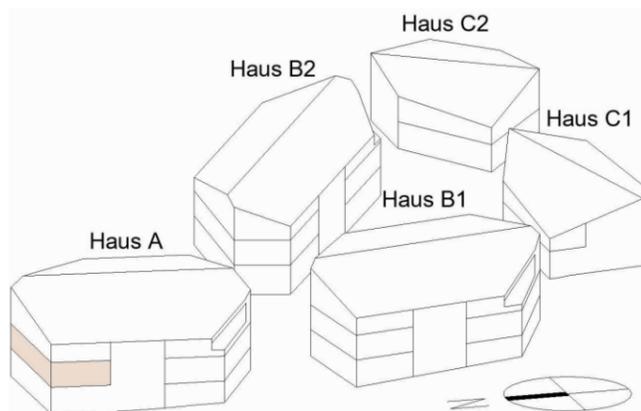

Alle Masse und Flächen sind ca. Angaben | Möblierung nicht inbegriffen | Änderungen bleiben vorbehalten.
Bruttanutzfläche = Fläche inkl. Wohnungsinnenwände, exkl. Balkon / Terrasse, Treppenhausanteil, Aussenwände, Wohnungs-Trennwände und Leitungsschächte.

Stand September 2025

Massstab 1 : 100

