


Widenstrasse 25b, Oberwil  
Haus B1

2 Zimmerwohnung, B1.1, Erdgeschoss  
Bruttanutzfläche: 43.80 m<sup>2</sup>  
Terrasse: 14.20 m<sup>2</sup>

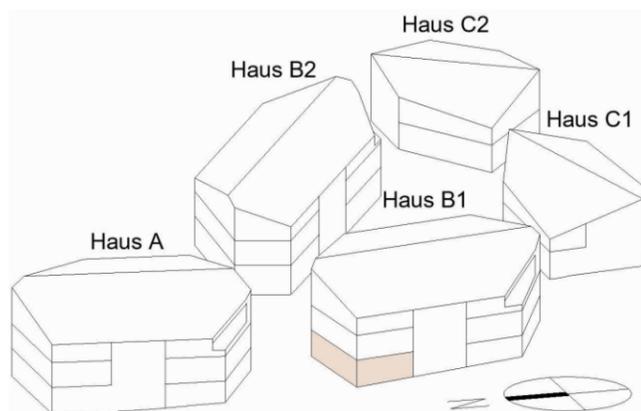

Alle Masse und Flächen sind ca. Angaben | Möblierung nicht inbegriffen | Änderungen bleiben vorbehalten.  
Bruttanutzfläche = Fläche inkl. Wohnungsinnenwände, exkl. Balkon / Terrasse, Treppenhausanteil, Aussenwände, Wohnungs-Trennwände und Leitungsschächte.

Stand September 2025

Massstab 1 : 100

