
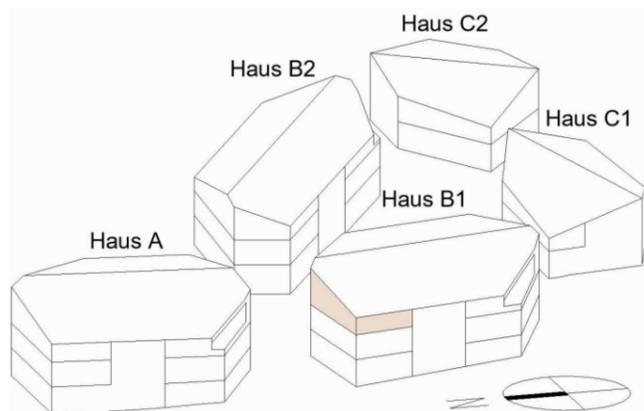


Widenstrasse 25b, Oberwil
Haus B1

3.5 Zimmerdachwohnung inkl. Galerie, B1.5, 2. Obergeschoss
Bruttonutzfläche: 87.00 m²
Balkon: 12.80 m²

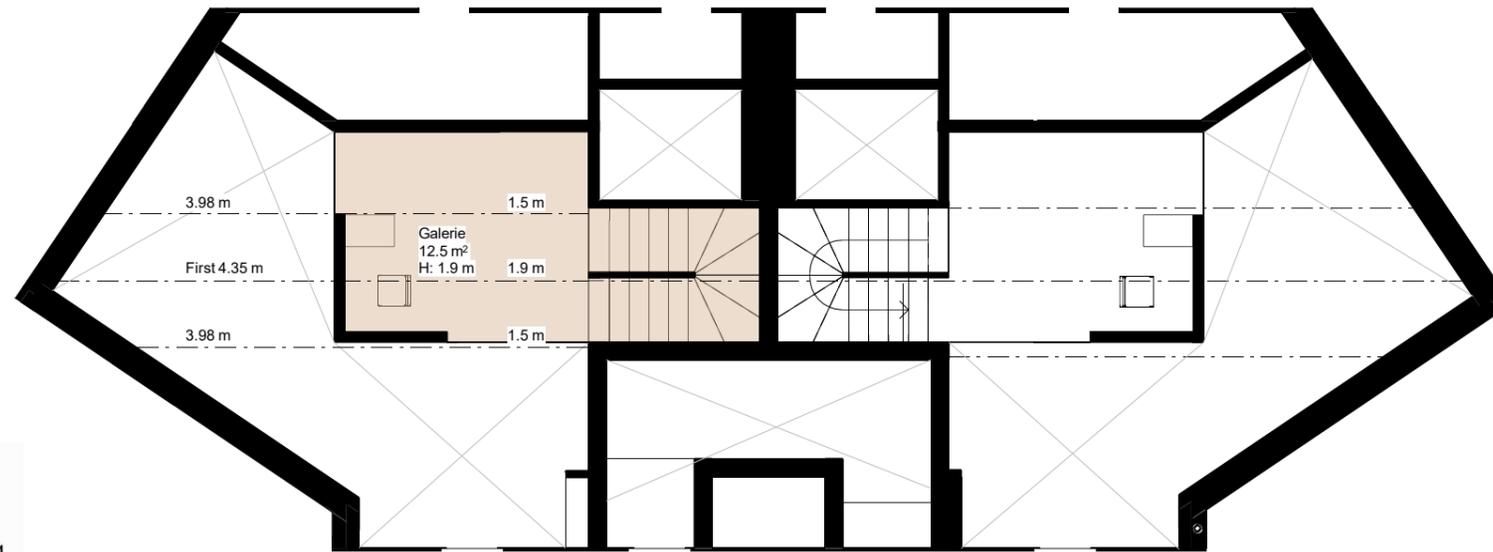

Alle Masse und Flächen sind ca. Angaben | Möblierung nicht inbegriffen | Änderungen bleiben vorbehalten.
Bruttonutzfläche = Fläche inkl. Wohnungsinnenwände, exkl. Balkon / Terrasse, Treppenhausanteil, Aussenwände, Wohnungs-Trennwände und Leitungsschächte.

Stand September 2025



Masstab 1 : 100

